



1.ETASJE

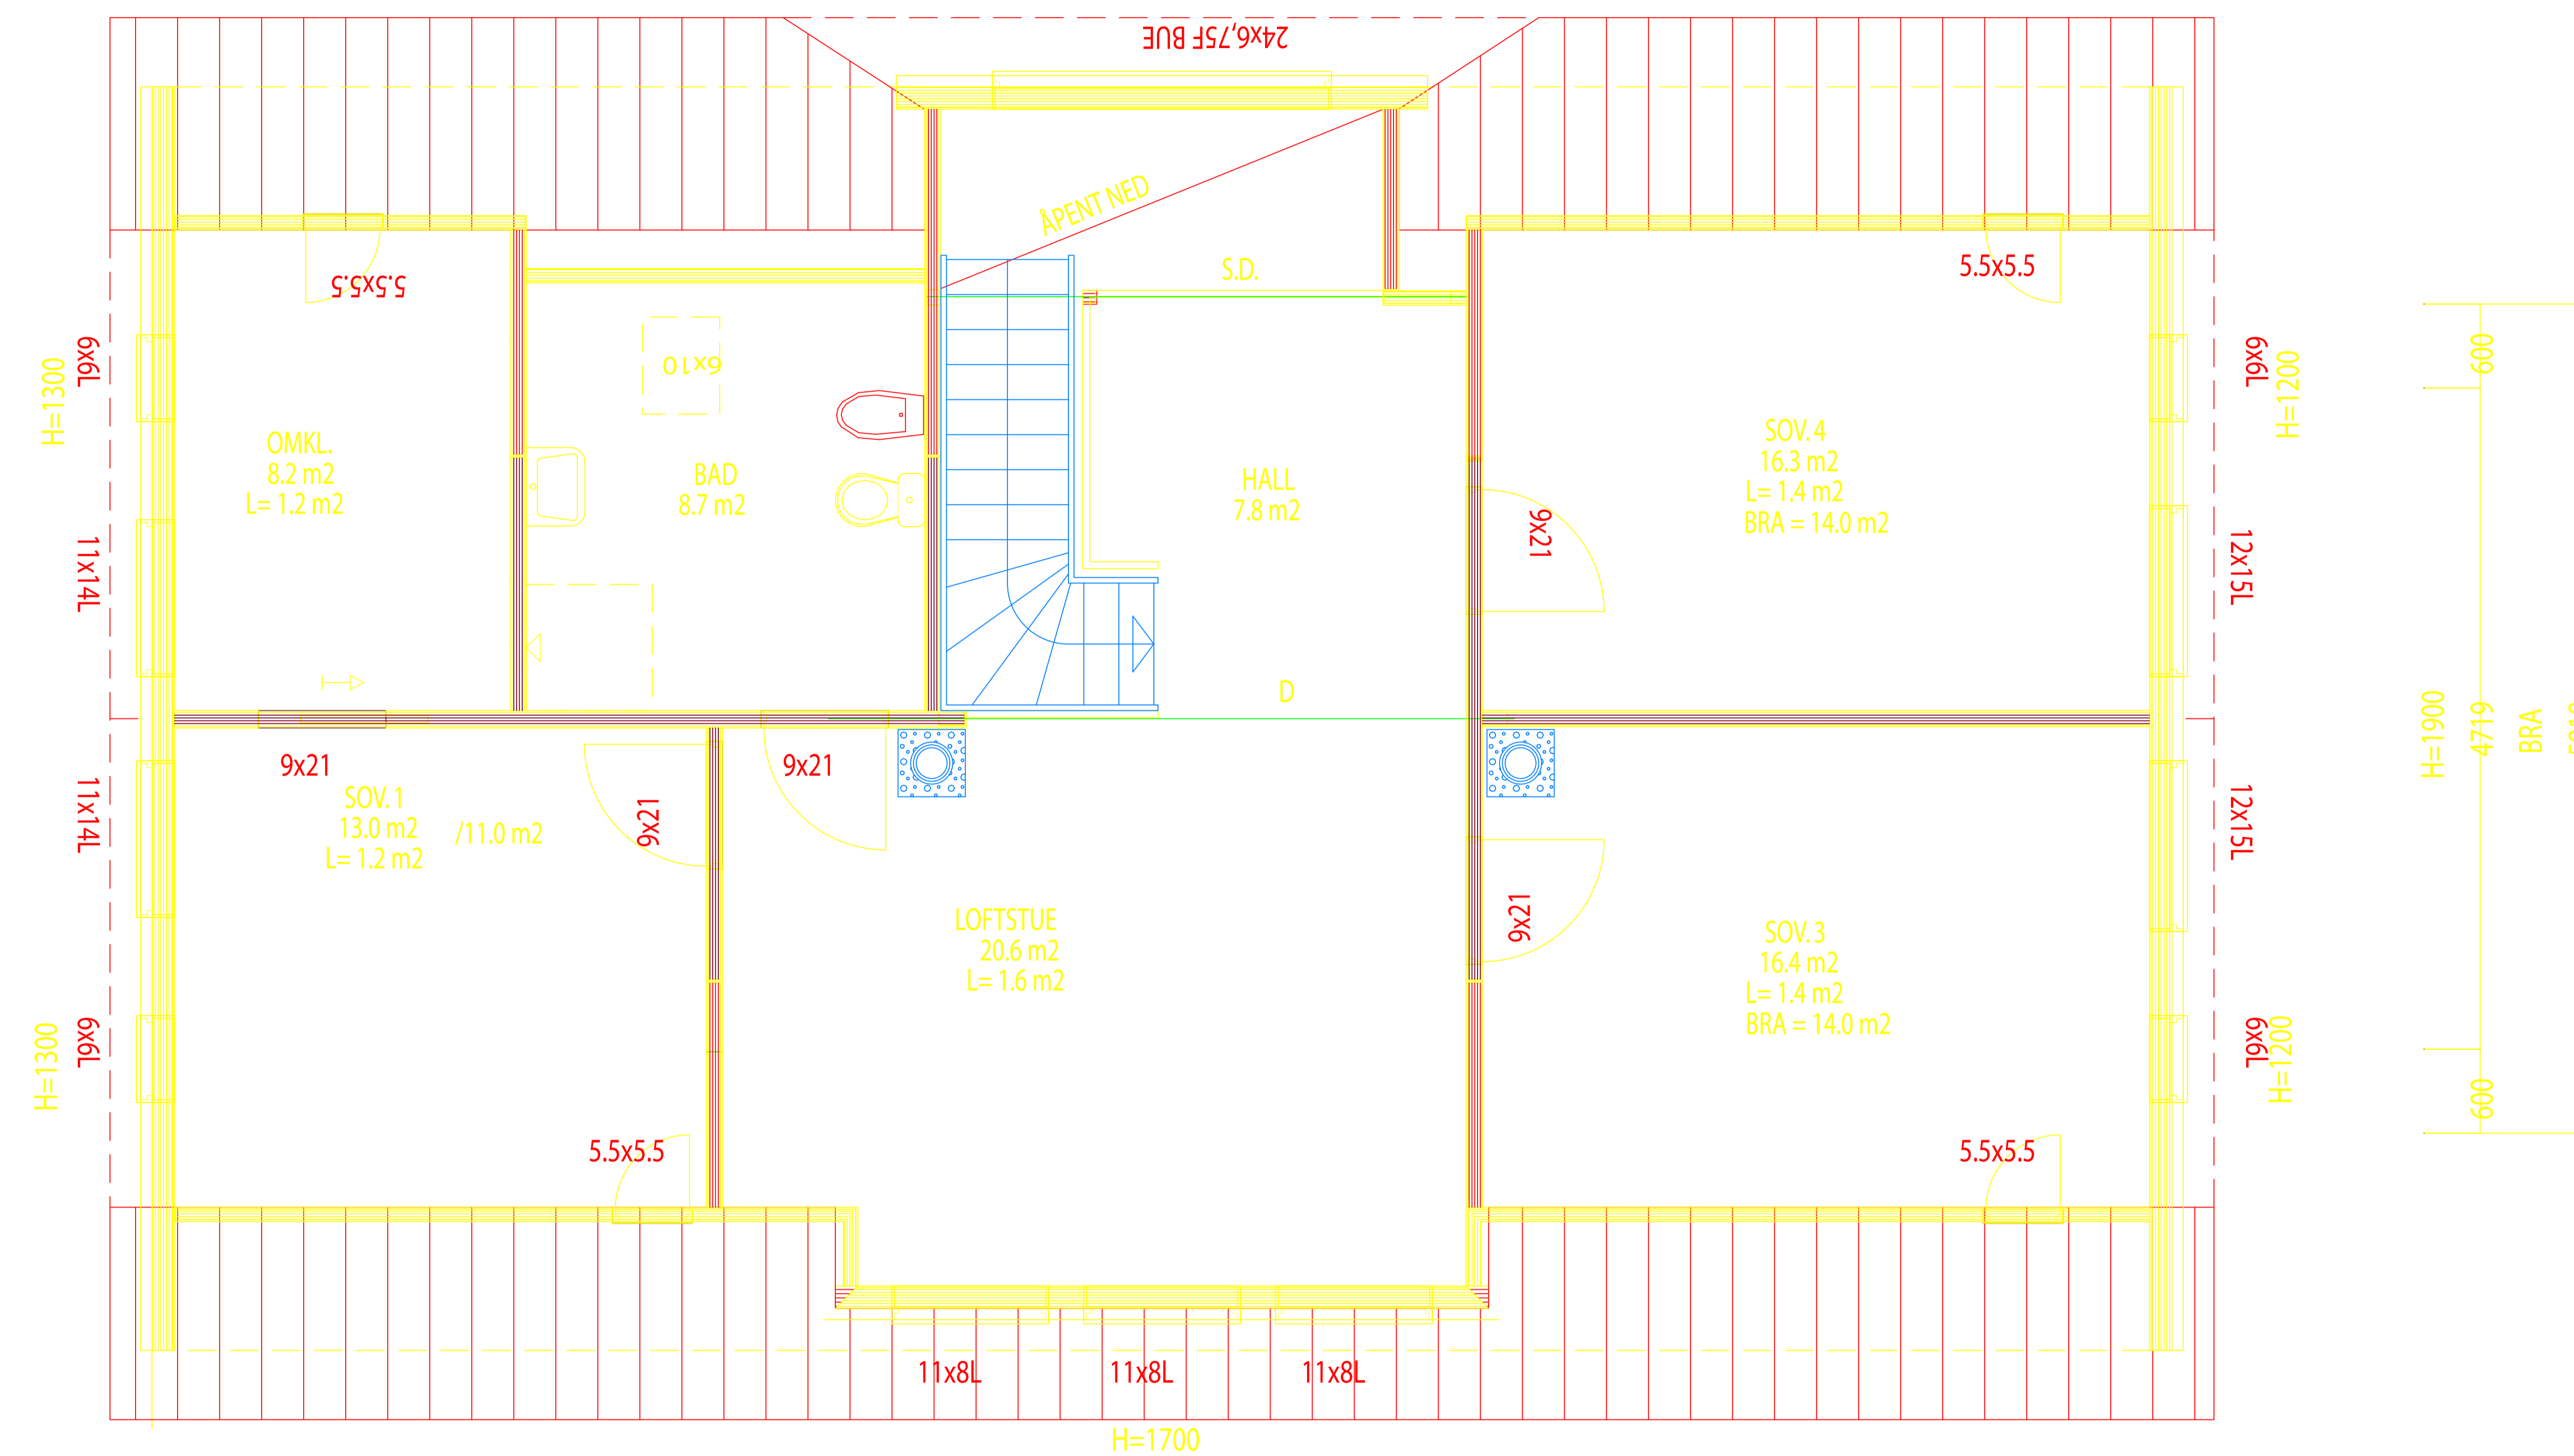

LOFTSETASJE

SD = SYNLIG DRAGER  
 D = SKJULT DRAGER  
 B = BÆREVEGG  
 1 = NETTO LYSAREAL  
 L = LUKKEVINDU  
 F = FAST KARM


	BRA	m2
1. ETG.	122.7	m2
2. ETG.	88.2	m2
SUM HOVEDLEILIGHET	210.9	m2
GRUNNFLATE =	130.1	m2
BYA =	136.0	m2

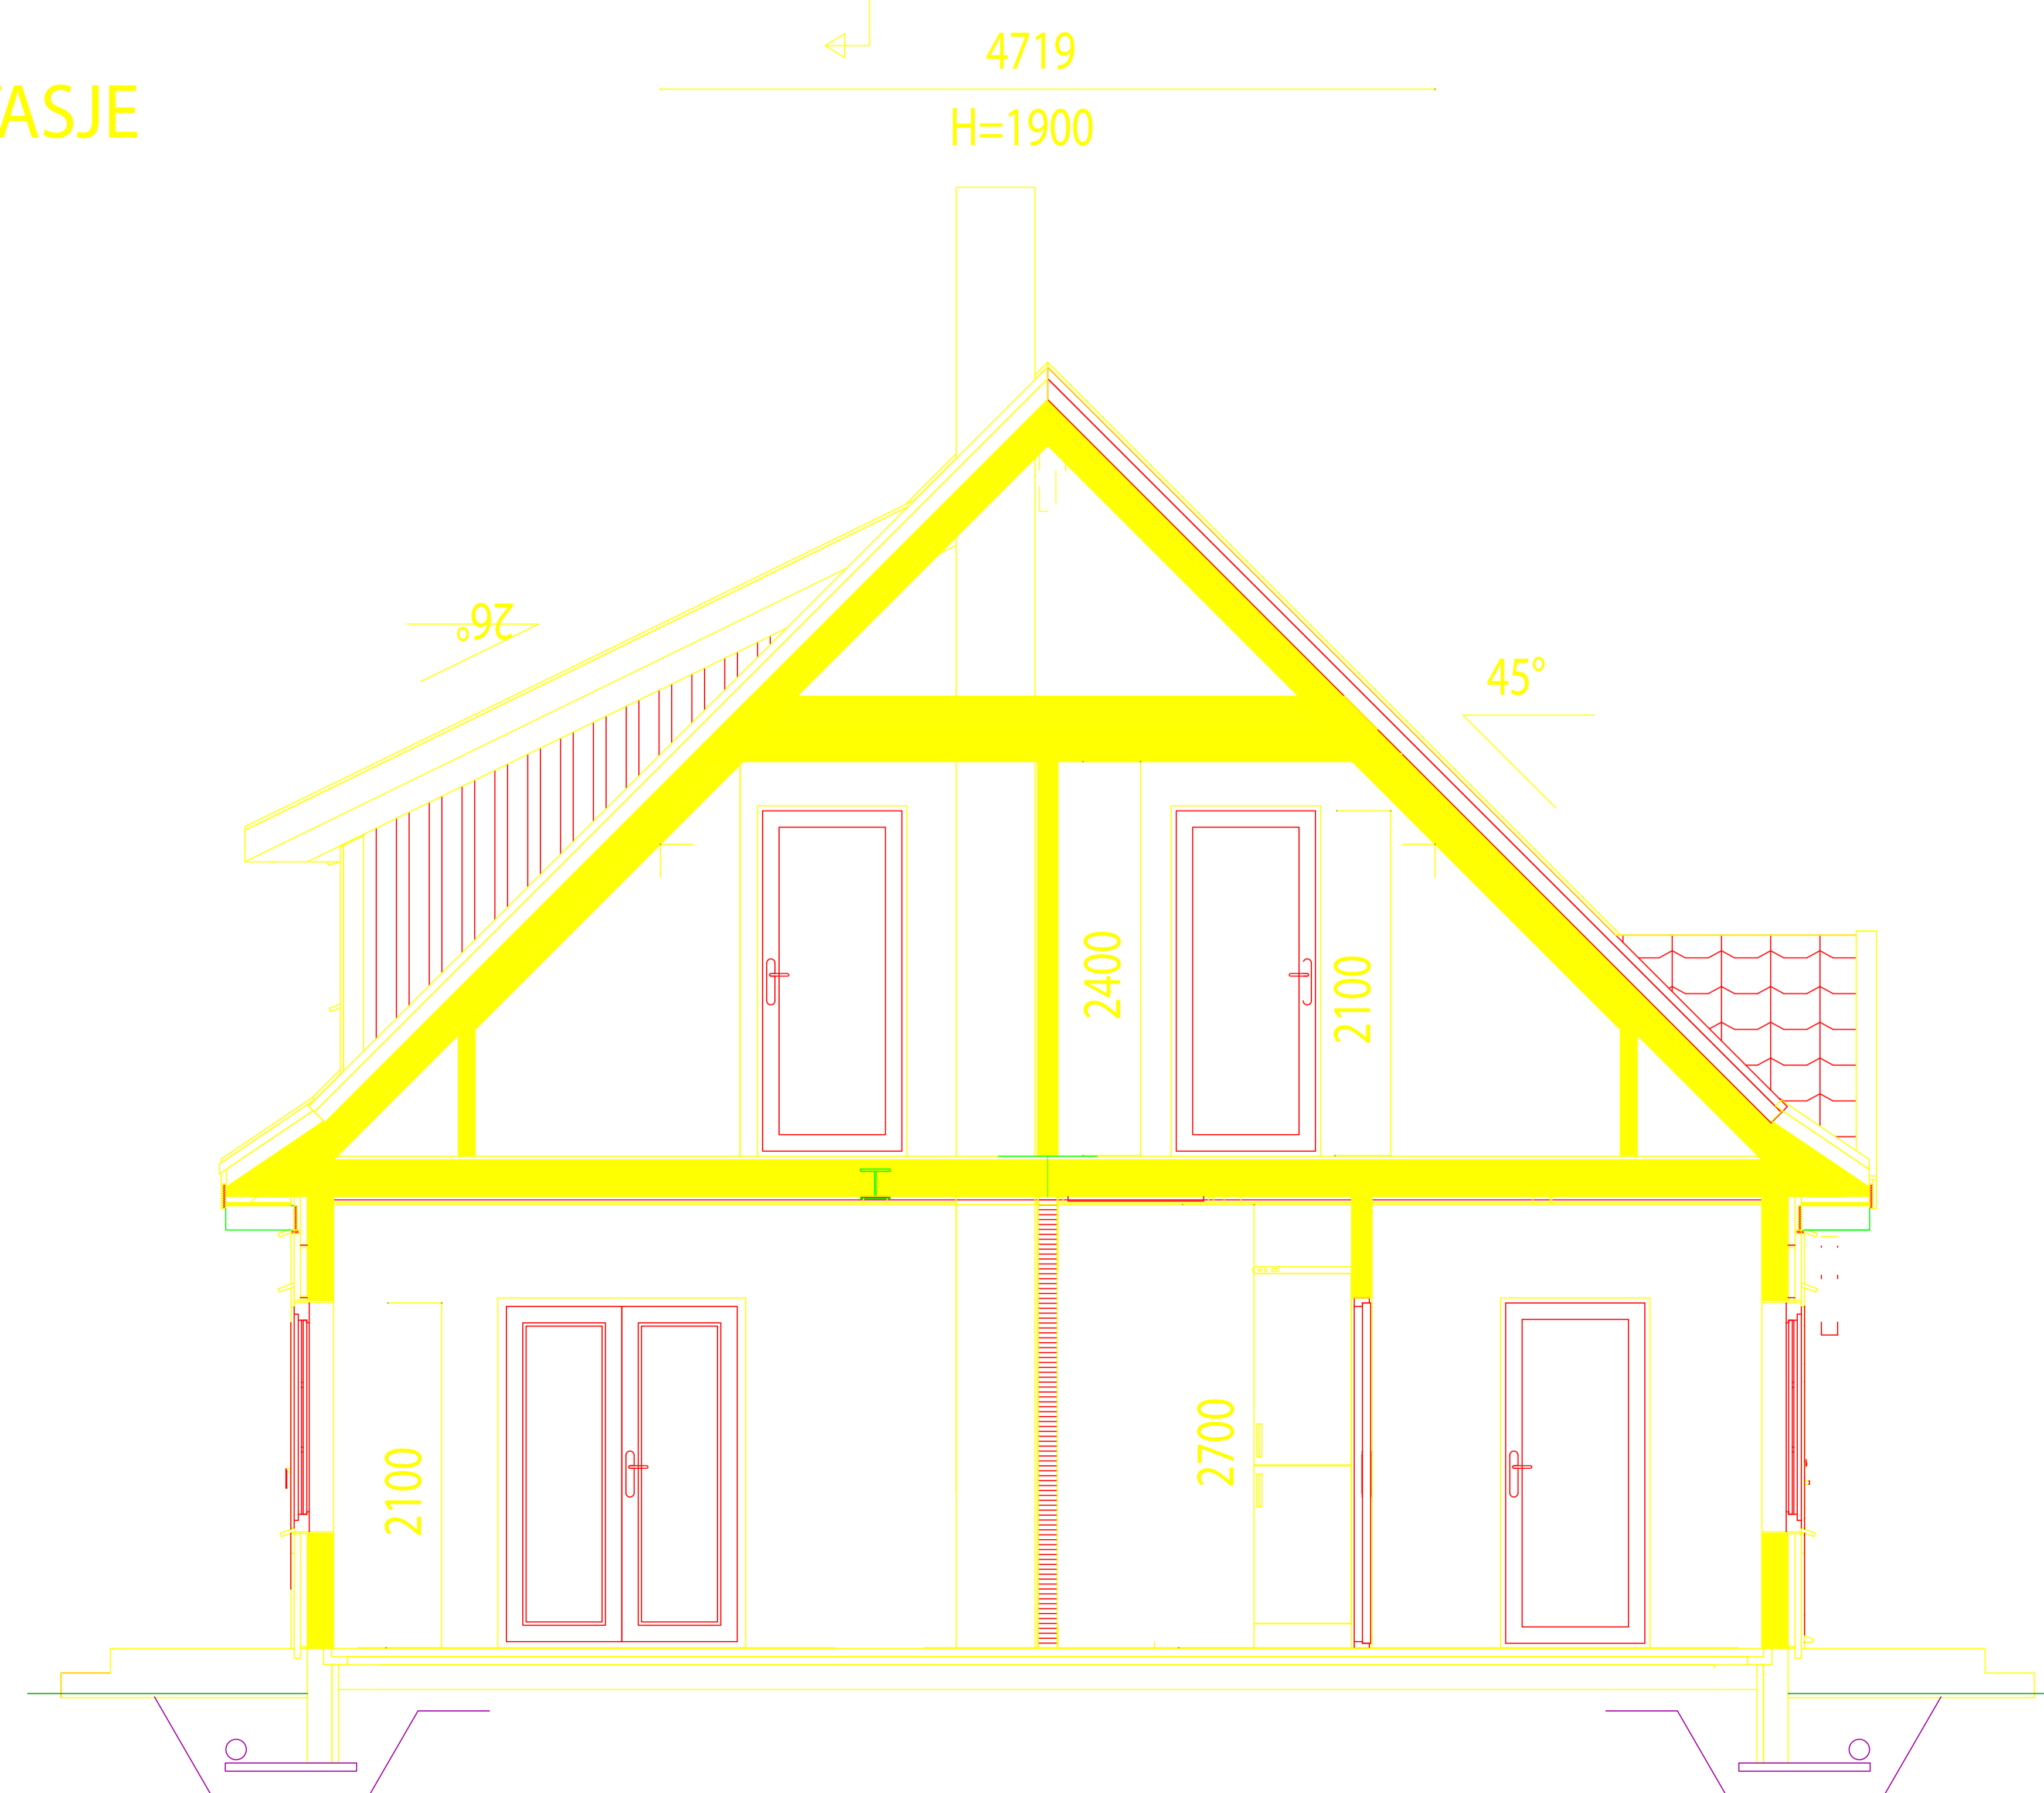

SNITT A-A

SALGSTEGNINGER  
 IKKE FOR BYGGEMELDING

REV.	BESKRIVELSE	SIGN.	DATO
TILTAKSHAVER:		MÅL: 1:100	DATO 25.02.06
BYGGEPLASS:		ANSVARLIG PROSJEKTERENDE:	B.W.P.
TEGN.TYPE:	PLANER - SNITT	KONTROLLERT:	
		PROSJEKT	TEGN.NR.
		BI_102	100
		BLOCK WATNE PROSJEKTERING	
		PB 1817 VIKA 0123 OSLO	
		TLF.23246000 FAX 23246001	

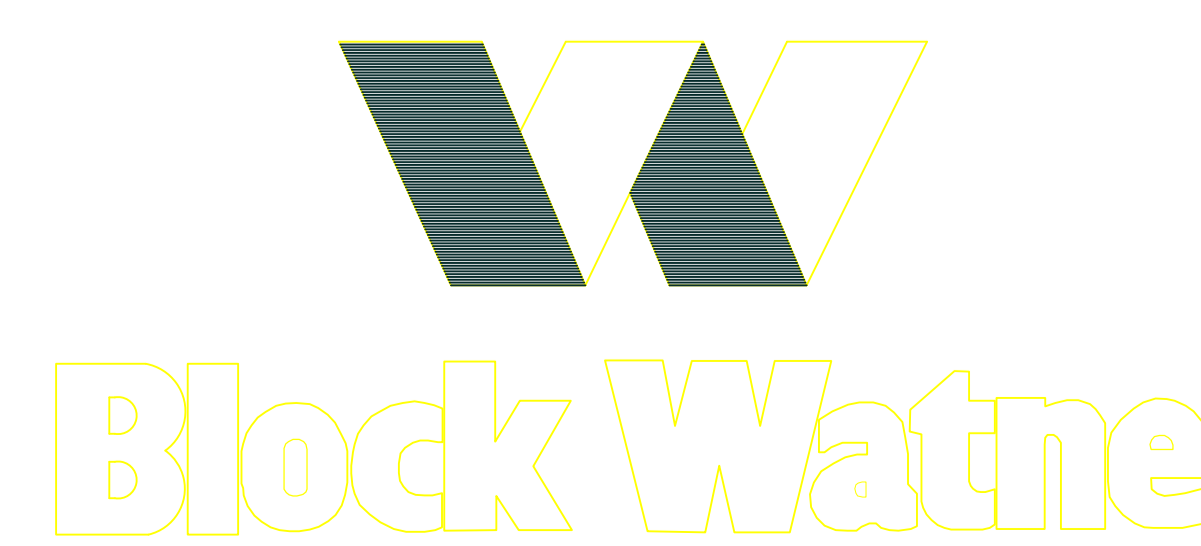

TEGNINGEN MÅ HVERKEN HELT ELLER DELVIS KOPIERES ELLER BENYTTES UTEN TILLATELSE FRA BLOCK WATNE AS.